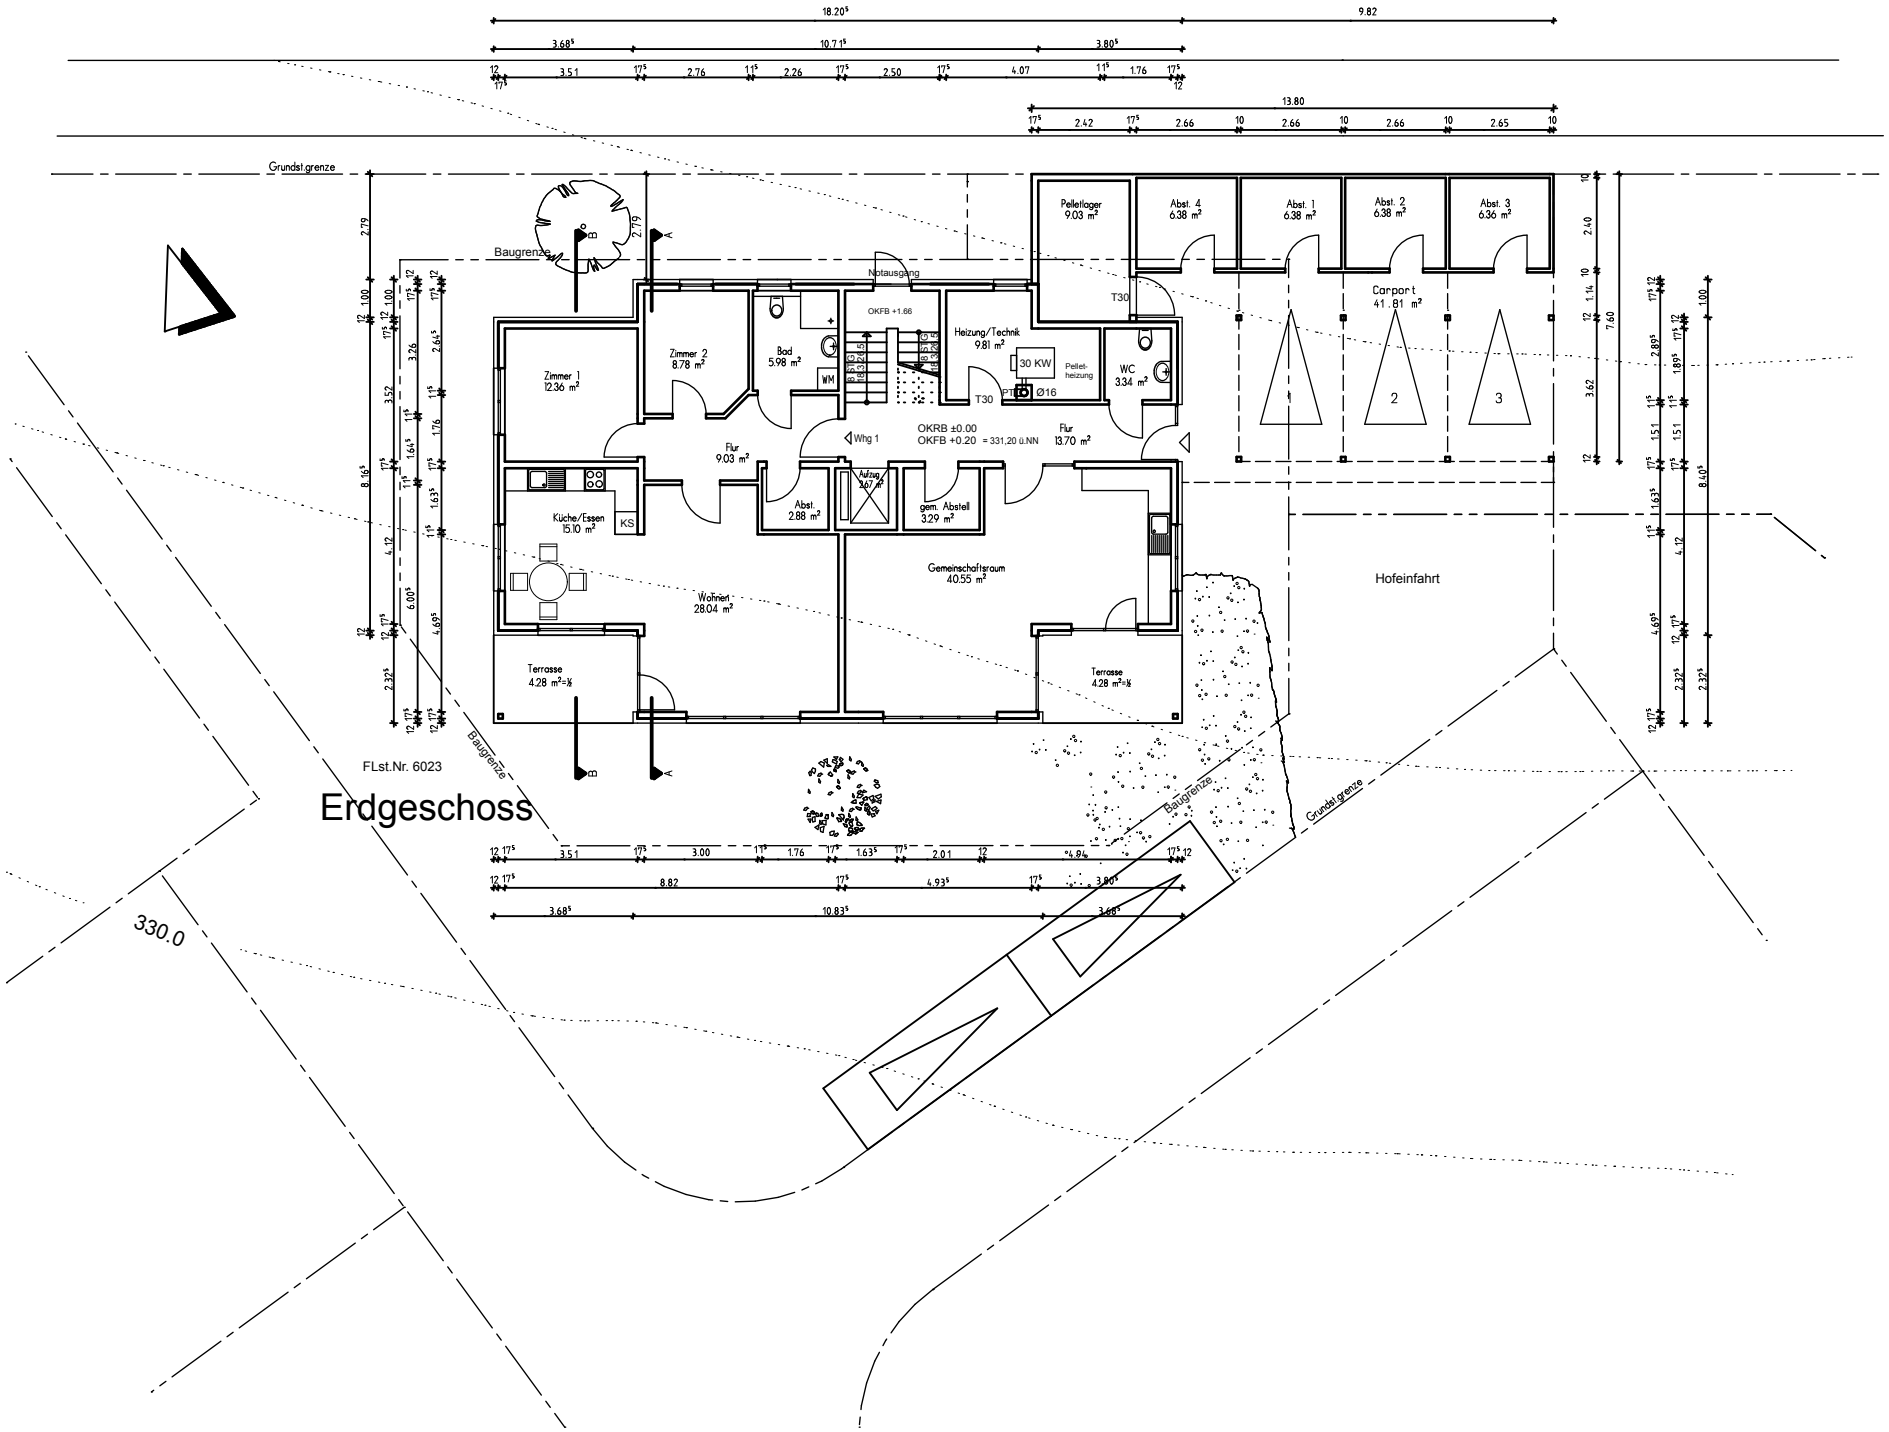
Grundstgrenze
Baugrenze
Zimmer 1
12.36 m²
Zimmer 2
8.78 m²
Bad
5.98 m²
WM
Notausgang
OKFB +1.66
Heizung/Technik
9.81 m²
30 KW
Pellet-
heizung
Ø16
T30
WC
3.34 m²
Pellellager
9.03 m²
Abst. 4
6.38 m²
Abst. 1
6.38 m²
Abst. 2
6.38 m²
Abst. 3
6.36 m²
Carport
41.81 m²
Flur
9.03 m²
Whg 1
OKRB ±0.00
OKFB +0.20 = 331,20 ü.NN
Flur
13.70 m²
Aufzug
2.67 m²
Abst.
2.88 m²
gem. Abstell
3.29 m²
Küche/Essen
15.10 m²
KS
Wohnen
28.04 m²
Gemeinschaftsraum
40.55 m²
Terrasse
4.28 m²=½
Hofeinfahrt
FLst.Nr. 6023
Erdgeschoss
330.0